


5. melléklet – Utak mintakeresztmetszelei


1 jelű mintakeresztmetszélyvény
"KÖU" övezet 1 sorszám

Gyorsforgalmú út - 2x2 forgalmi sávos autópálya

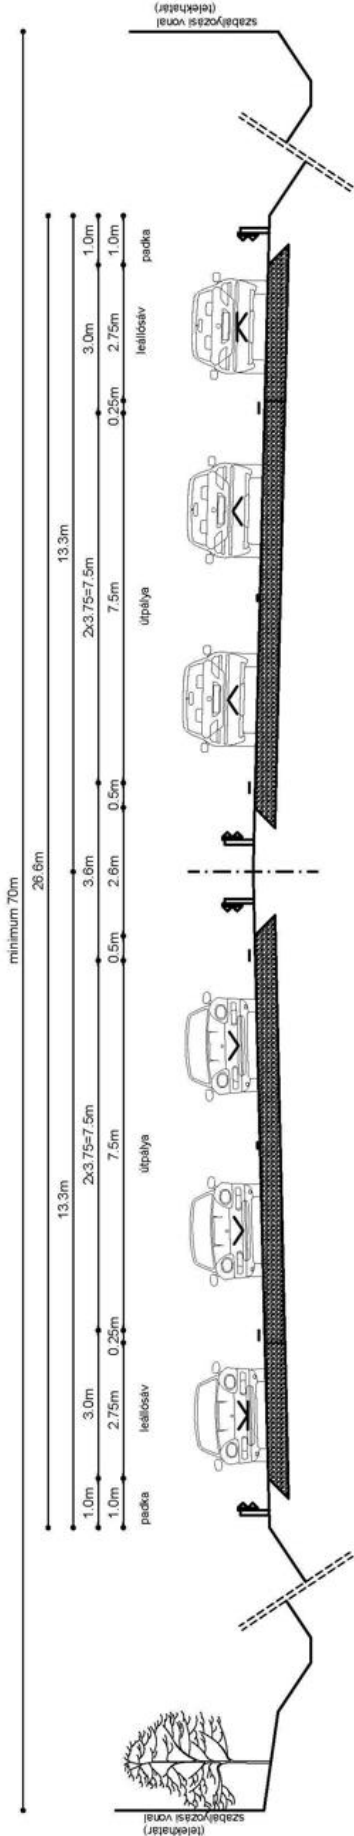

2 jelű mintakeresztmetszélyvény
"KÖU" övezet 2, 4, 5 sorszám

Országos mellékutak és településközi összekötő utak külterületi szakaszai

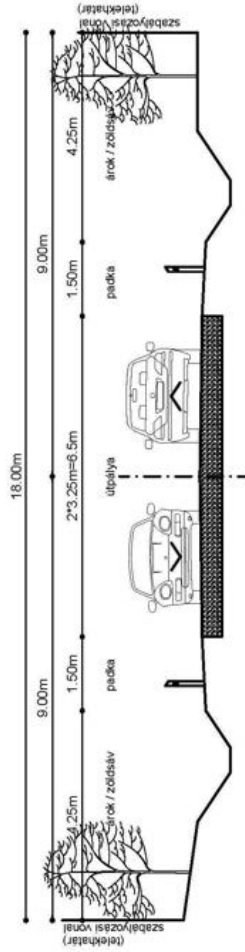


Jelmagyarázat:

- V vízvezeték
- Sz csatorna
- Cs szennyvízcsatorna
- Gf gázvezeték
- T telefon földkabel
- E televízió földkabel
- E elektronos földkabel

3 jelű mintakeresztmetszélyvény
"KÖU" övezet 2, 4, 6 sorszám

Országos mellékutak és településközi összekötő utak belterületi szakaszai

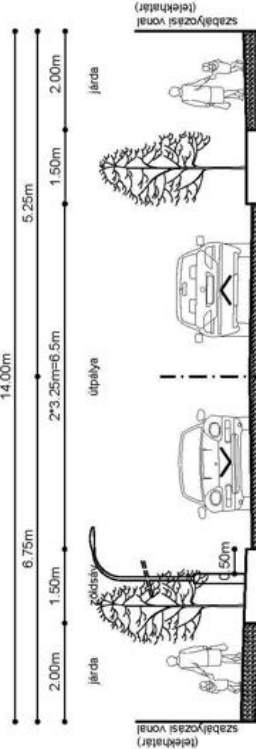


- T TV E

- Gf
- V

- Cs
- Sz


4 jelű mintakeresztmetszvény "KÖu" övezet 3, 6, 7 sorszám

Országos mellékutak és településközi összekötő utak külterületi szakaszai

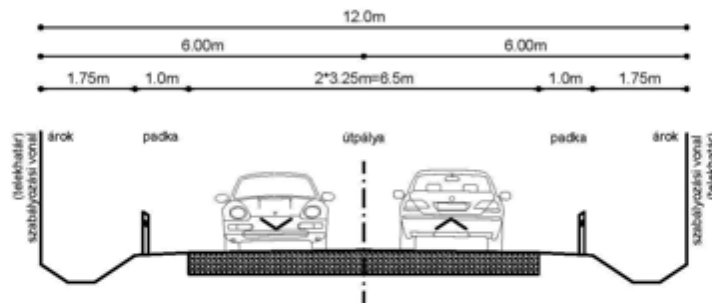

5 jelű mintakeresztmetszvény "KÖu" övezet 5, 7 sorszám

Településközi összekötő utak belterületi szakaszai

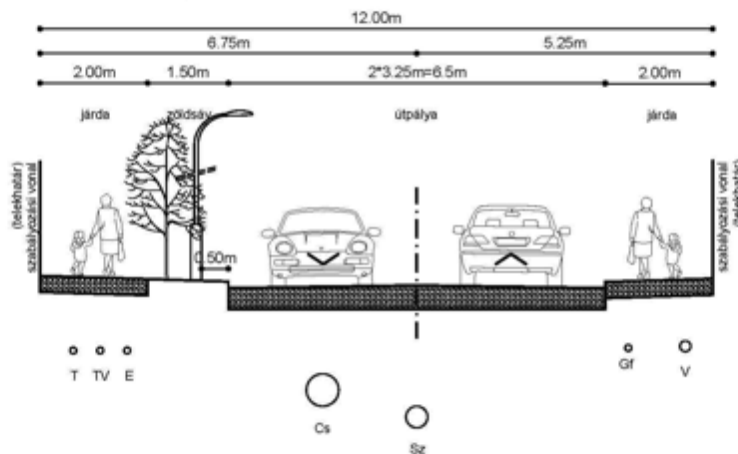


Jelmagyarázat:

- V vízvezeték
- Sz szennyvízcsatorna
- Cs csapadékosztoma
- Gr gázvezeték
- T telefon földkábel
- TV televízió földkábel
- E elektromos földkábel

6 jelű mintakeresztmetszvény "KÖu" övezet 8 sorszám

Kiszolgáló utak belterületi szakaszai
(kétrányú forgalmi renddel)

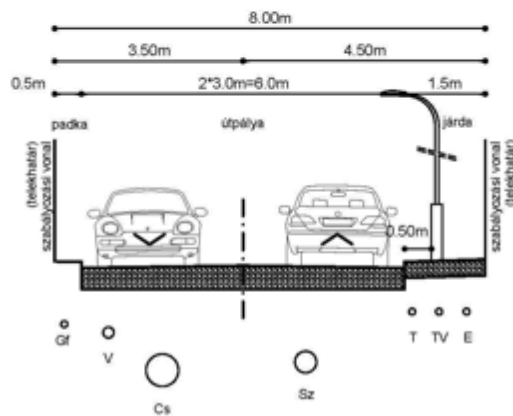

7 jelű mintakeresztmetszvény "KÖu" övezet 9 sorszám

Kiszolgáló (föld) utak mintakeresztmetszvénye
Külterületi mezőgazdasági utak
(javasolt kialakítása kitérőkkel)

